



Legenda speelstrook



- Takkenril naast het pad, als herkenbaar element, bij iedere speelaanleiding
- Avontuurlijke balanceerplanken met palen ertussen om te balanceren of zitten
- Robinia speeltoren 'Koekeloer' met stammentrap, uitkijktoren en glijbaan met doorgroeitegels bij de uitloop
- Robinia nestschommel met doorgroeitegels onder uitloop
- Speelkeien 60/80cm
- Liggende stammen ca. 1,5m lang, 2 stuks om op te zitten bij het wilgenhutje
- Robinia stappaaltjes ca. 50cm boven maaiveld, 9 stuks
- Wilgentunnel ca. 1m breed en 3m lang

Legenda groenstrook

- Bomen
- Kussenvormige heesterbeplanting met enkele hoge struiken
- Bloemrijke weidebeplanting
- Bloemrijke oeverbeplanting
- Hoofdpad van halfverharding ca. 1,50m breed
- Vlonderpad over laagte heen
- Steilrand
- Talud; helling is wisselend (zie hoogtecijfers)

- 1.30+ Hoogtecijfers
- 1:6 Helling talud
- 1.30+ Doorlaat water
- Water

Voorlopig ontwerp Speelstrook Sportheldenbuurt (speelplek 06B) schaal 1:500

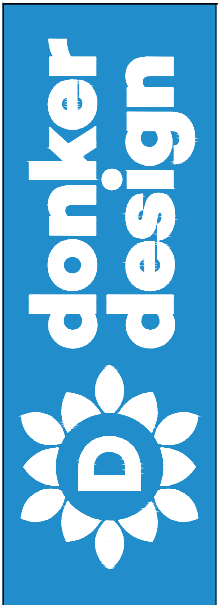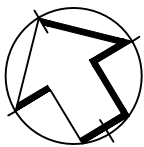

Opdrachtgever: Gemeente Culemborg
Project : Speelplek 06B Sportheldenbuurt
Projectadres : t.h.v. Guus Toonenstraat
Fase : VO
Onderdeel : Speelplek 06

Klantnummer	: 239510	Datum	: 15-08-2022	Contactpersoon	: CVN
VB-projectnummer	:	Schaal	: 1:500	Ontwerper	: CVN
UIT-projectnummer	:	Formaat	: A2	Tekenaar	: CVN
Tekeningnummer	: 210355_SP06B_01	Blad	: 1 van 1	Gecontroleerd	: